


**Striķu ielā 1, Saldū, 2.stāvā
brīva nedzīvojamā telpa Nr.009**

Kadastra apzīmējums	84010070159001009
Īpašnieks	Saldus novada pašvaldība
Iznomātājs	SIA "Saldus namu pārvalde"
Telpu grupas Nr.	009
Ēkas stāvs	2.
Telpu skaits	1
Telpas platība	31,90 m ²
Telpu lietošanas veids	Pakalpojumu sniegšana
Telpu stāvoklis	Labā stāvoklī
Komunikācijas	✓ Elektropadeve ✓ Ūdensapgāde (ēkas koplietošanas telpās) ✓ Kanalizācija (ēkas koplietošanas telpās) ✓ Apkure (centralizēta) ✓ Atkritumu izvešana
Iespējamais darījuma tips	Noma, rīkojot nomas maksas izsoli
Nomas maksas izsoles sākumcena	EUR 2,20 par 1 m ² + PVN
Citi maksājumi	Maksa par pakalpojumiem, kas saistīti ar telpu lietošanu, atbilstoši pakalpojumu sniedzēju noteiktajiem tarifiem un saskaņā ar izrakstītajiem rēķiniem
Autostāvvietā	Ir pieejama
Papildus informācija	Ēka ir kultūras piemineklis
Telpu apskate	Iepriekš saskaņojot, darba dienās, darba laikā no plkst. 8 ⁰⁰ -12 ⁰⁰ , tālr. 26139305
Kontaktinformācija	SIA „Saldus namu pārvalde”, Peldu iela 3, Saldus, Saldus novads, LV-3801, tālr.63807373, namuparvalde@saldus.lv, http://namuparvalde.saldus.lv/

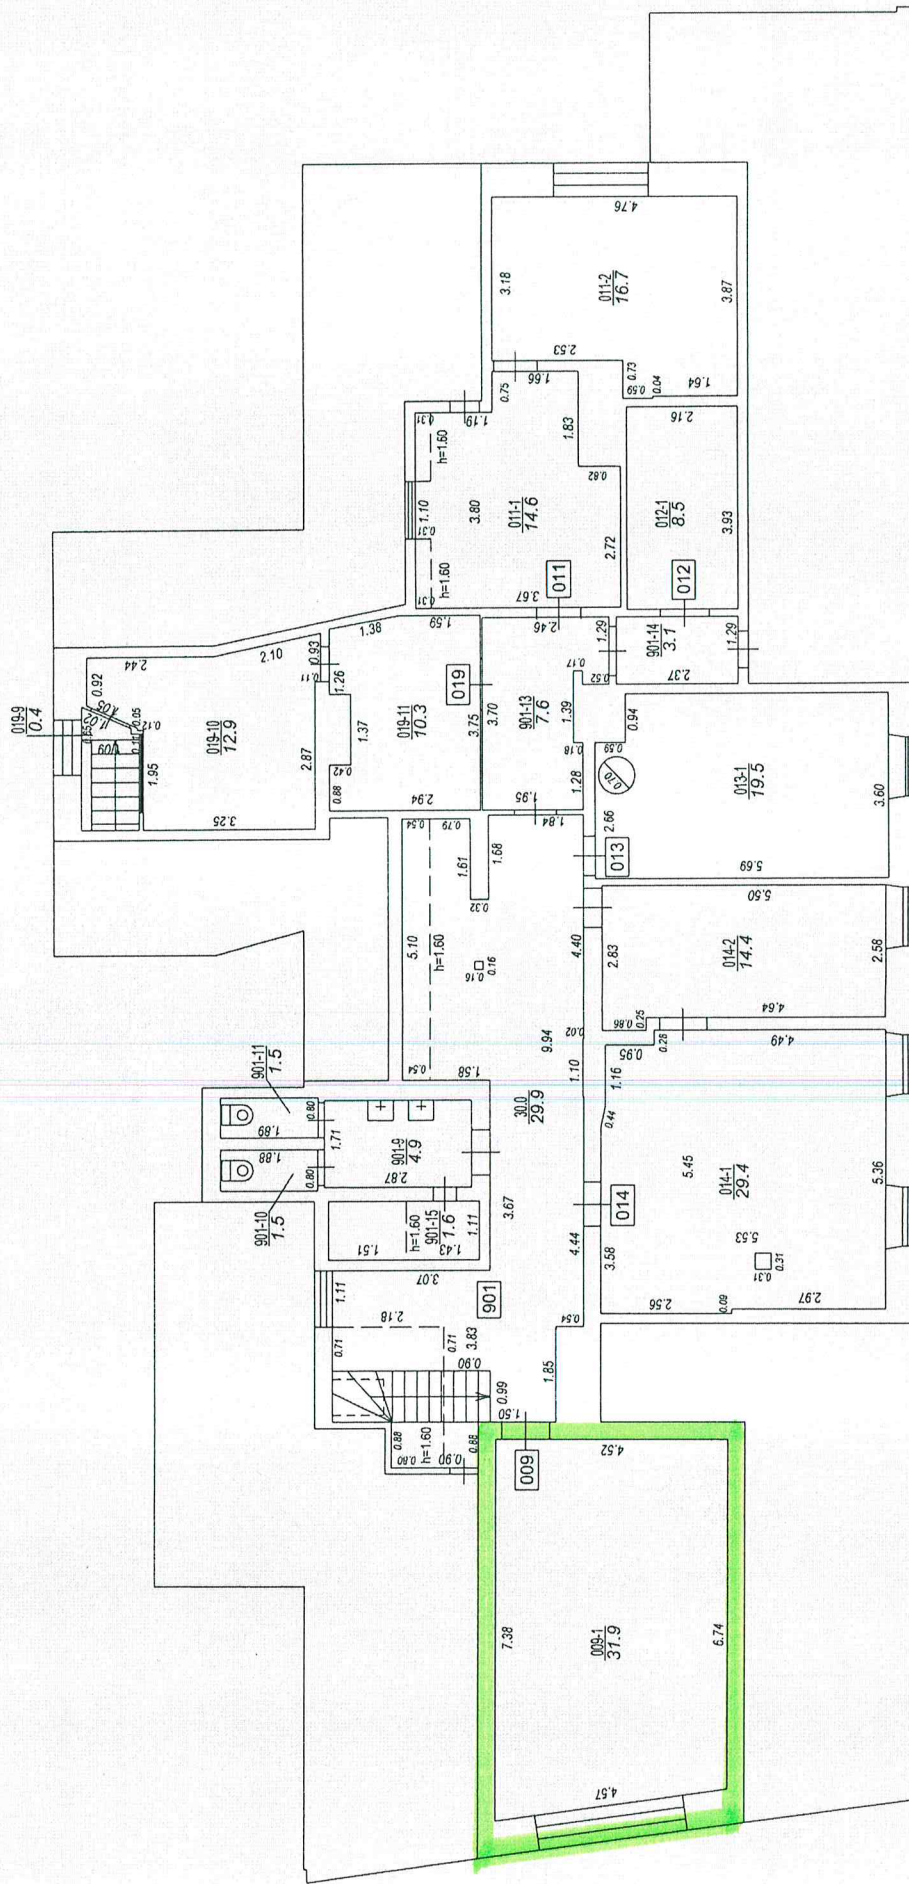

KADASTRA APZĪMĒJUMS	STĀVS	MĒROGS	LPP.
84010070159001	2	1 : 100	12

STĀVA PLĀNS